


ДО

КМЕТА НА ОБЩИНА НЕСЕБЪР

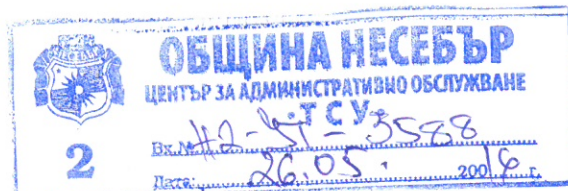

М. Караджов
24.05.2019г.

УВЕДОМЛЕНИЕ

за инвестиционно предложение

от „ЕВН БЪЛГАРИЯ ЕЛЕКТРОРАЗПРЕДЕЛЕНИЕ“ ЕАД ЕИК 115552190

гр.Пловдив, ул.„Христо Г.Данов“, № 37

(седалище и единен идентификационен номер на юридическото лице)

Адрес за кореспонденция: гр. Пловдив, ул.„Христо Г.Данов“, № 37

УВАЖАЕМИ Г-Н КМЕТ,

Уведомяваме Ви, че „ЕВН БЪЛГАРИЯ ЕЛЕКТРОРАЗПРЕДЕЛЕНИЕ“ ЕАД,

има следното инвестиционнамерение: Изготвяне на ПУП-Парцеларен план за трасе на външно Ел. захранване- кабел 20кв за обект: „ Жилищни сгради за сезонно ползване с обслужващи помещения на партер и басейн” в ПИ 51500.82.56, м.„Кокалу”, земл.гр.Несебър, община Несебър.

1. Резюме на предложението

Изготвяне на ПУП-Парцеларен план за трасе на външно Ел. захранване- кабел 20кв за обект: „ Жилищни сгради за сезонно ползване с обслужващи помещения на партер и басейн” в ПИ 51500.82.56, м.„Кокалу”, земл.гр.Несебър, община Несебър.

.- за целта е необходимо да се съгласува Задание за ПУП-ПП по чл.125 от ЗУТ.

2. Описание на основните процеси, капацитет, обща използвана площ; необходимост от други свързани с основния предмет спомагателни или поддържащи дейности, в т.ч. ползване на съществуваща или необходимост от изграждане на нова техническа инфраструктура (пътища/улици, газопровод, електропроводи и др.); предвидени изкопни работи, предполагаема дълбочина на изкопите, ползване на взрив:

Кабелите ще са положени в изкоп по общински път с номер по КК 51511.82.50 земл.гр.Несебър

Дължината на трасето е 251,61 м.

3. Връзка с други съществуващи и одобрени с устройствен или друг план дейности в обхвата на въздействие на обекта на инвестиционното предложение, необходимост от издаване на съгласувателни/разрешителни документи по реда на специален закон; орган по одобряване/разрешаване на инвестиционното предложение по реда на специален закон:

Орган по одобряването на ПУП-ПП е Община Несебър и Общински съвет при Общ.Несебър

4. Местоположение:

Трасето на кабела ще бъде изградено по общински път № 51500.82.50, м."Кокалу", по КК на гр.Несебър, община Несебър.

В близост до обекта няма обекти на културното наследство.

5. Природни ресурси, предвидени за използване по време на строителството и експлоатацията:

По време на строителството ще бъдат използвани инертни материали- пясък за подложка под полиетиленовите тръби в които се прокарват кабелите..

6. Очаквани общи емисии на вредни вещества във въздуха по замърсители:

Общото състояние на атмосферния въздух се определя чрез показателите посочени в чл. 4 от Закона за чистотата на атмосферния въздух.

Фазата на строителството е ограничена във времето и няма да окаже значим и траен ефект върху качеството на атмосферния въздух в землището на гр. Несебър.Строителството ще се извършва извън активния туристически сезон.

7. Отпадъци, които се очаква да се генерират, и предвиждания за тяхното третиране:

При осъществяване на изкопните и строителните дейности за изграждане на обекта се очаква да се формират временно смесени строителни отпадъци от земни маси, почви, камъни и др.- код 17 05 04, 17 05 06

Генерираните отпадъци не подлежат на предварително третиране преди да бъдат депонирани на Общинско сметище.

8. Отпадъчни води:

Няма такива.

9. Опасни химични вещества, които се очаква да бъдат налични на площадката на предприятието/съоръжението:

Няма такива.

Прилагам:

1. Задание –графична част.

Дата: 26.05.2016г.


Уведомител: 

(подпис)

Y X

9603716.790 4659304.592
 9603719.541 4659298.963
 9603738.684 4659309.030
 9603769.175 4659325.057
 9603763.103 4659337.094
 9603764.284 4659337.764
 9603794.257 4659338.272
 9603819.339 4659351.487
 9603863.407 4659374.651
 9603912.066 4659400.228
 9603906.053 4659411.725
 9603907.222 4659412.379
 9603910.107 4659405.267
 9603912.875 4659399.975
 9603863.686 4659374.119
 9603819.618 4659350.956
 9603794.536 4659337.741
 9603769.455 4659324.526
 9603738.964 4659308.499
 9603719.273 4659298.144
 9603716.657 4659303.498
 9603717.719 4659304.058
 9603719.808 4659299.781
 9603738.405 4659309.561
 9603768.373 4659325.314
 9603766.233 4659329.556
 9603767.295 4659330.115
 9603769.435 4659325.873
 9603794.247 4659338.945
 9603819.059 4659352.018
 9603863.128 4659375.182
 9603911.256 4659400.480
 9603909.046 4659404.707

№ по ред	№ на имот	площ на имота кв.м	площ на ограничение в имота кв.м	Дължина /м/	НТП	собственик	Вид	Вид територия
1	2	3	3		4	5	6	7
1	51500.82.50	3084	279.71	251.61	за селскостопански, горски, ведомствен път	ОБЩИНА НЕСЕБЪР	общинска публична	Селскостопански фонд

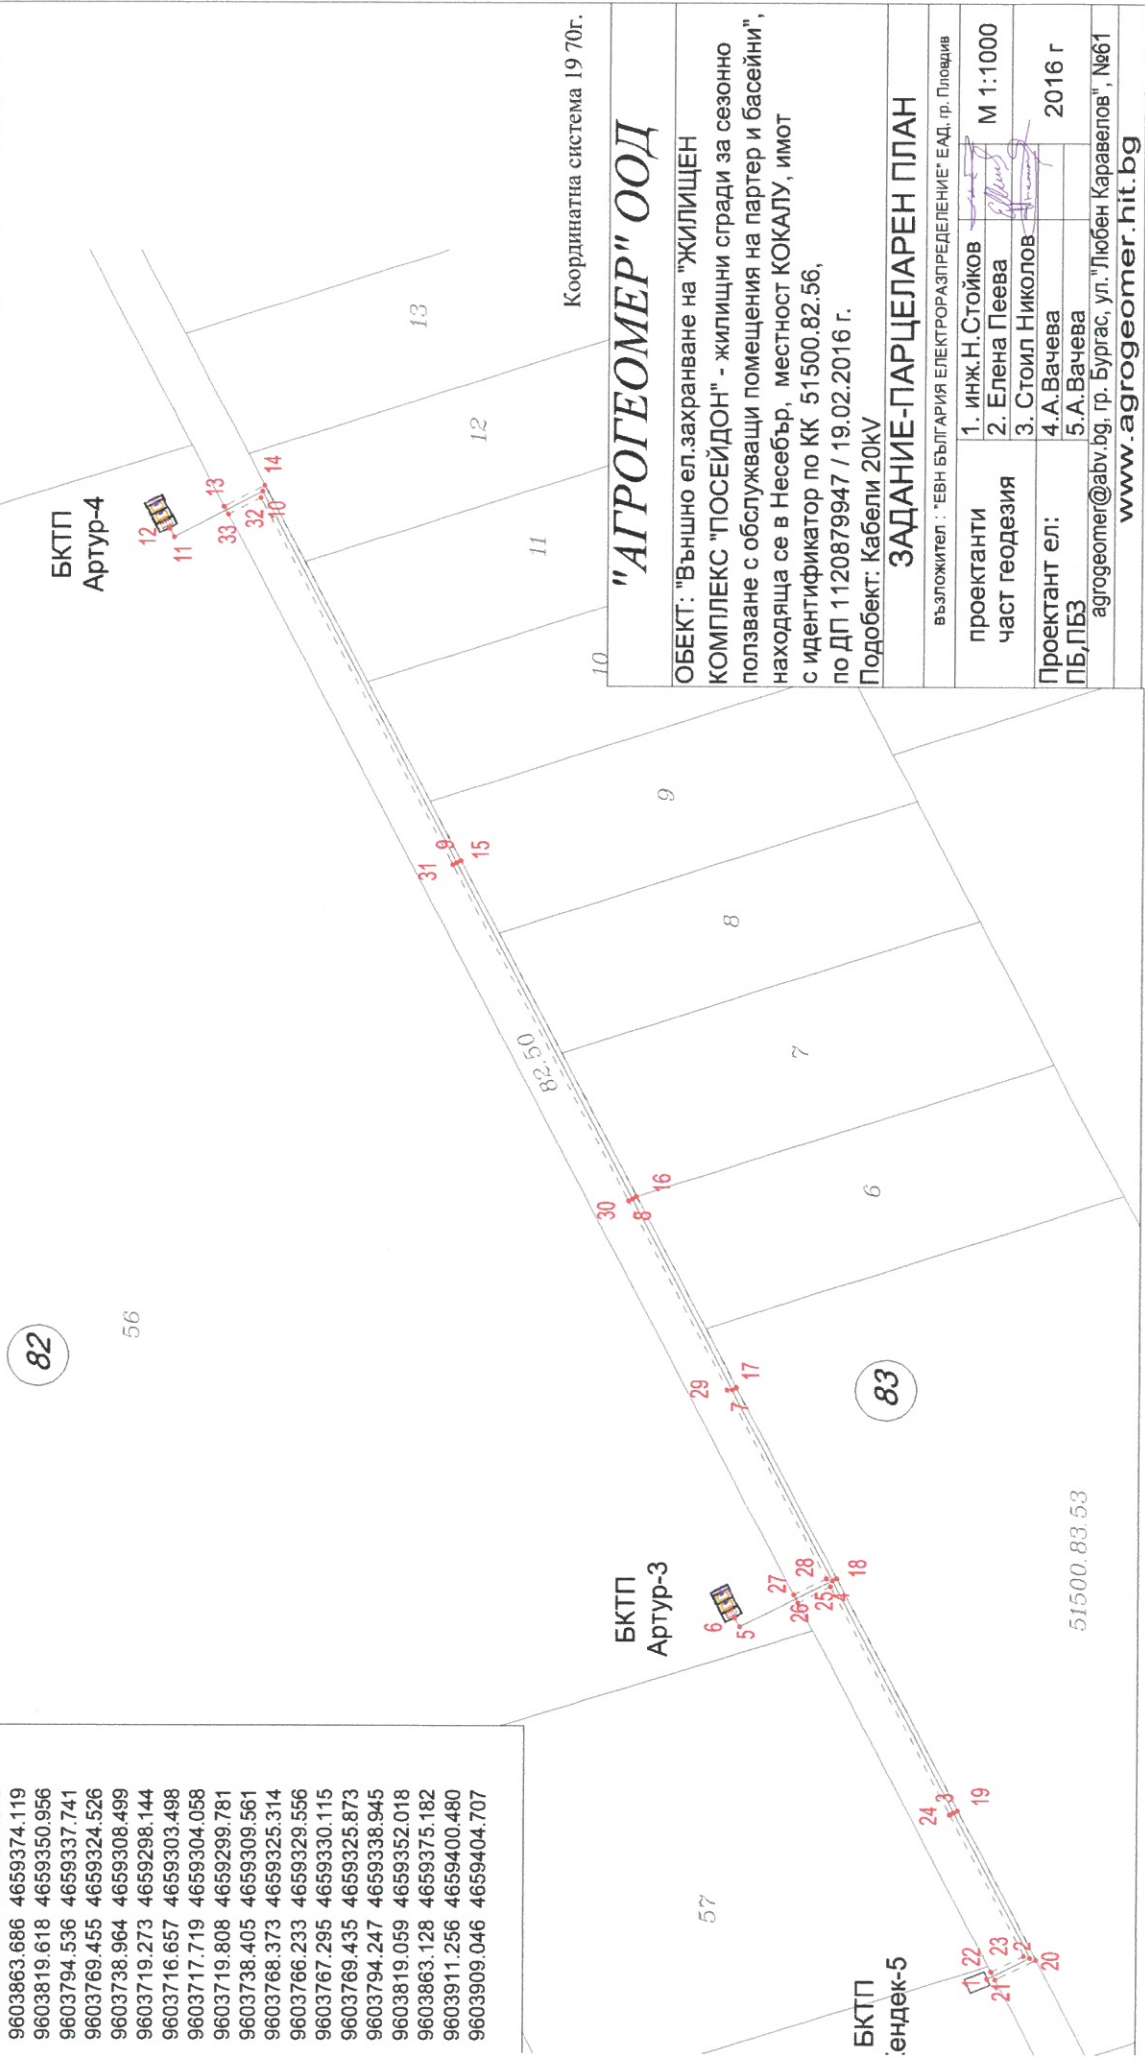

"АГРОГЕОМЕР" ООД

ОБЕКТ: "Външно ел.захранване на "ЖИЛИЩЕН КОМПЛЕКС "ПОСЕЙДОН" - жилищни сгради за сезонно ползване с обслужващи помещения на партер и басейни", находяща се в Несебър, местност КОКАЛУ, имот с идентификатор по КК 51500.82.56, по ДП 1120879947 / 19.02.2016 г.
 Подобект: Кабели 20кV

ЗАДАНИЕ-ПАРЦЕЛАРЕН ПЛАН

възложител: "ЕВН БЪЛГАРИЯ ЕЛЕКТРОРАЗРЕДЕЛЕНИЕ" ЕАД, гр. Пловдив	
проектанти част геодезия	1. ИНЖ.Н.СТОЙКОВ 2. Елена Пеева 3. Стоил Николов
М 1:1000	
Проектант ел: ПБ,ПБЗ	4.А.Вачева 5.А.Вачева
аgроgeomeт@abv.bg, гр. Бургас, ул. "Любен Каравелов", №61	2016 г
www.agrogeomer.hit.bg	

51500.83.53